

**Schéma d'aménagement de
 la zone 1NAa "Les Reymonds"**

SYSTEME PLANIMETRIQUE : RGF 93 (CC45)
 SYSTEME ALTIMETRIQUE : NGF IGN 69 (ALTITUDE NORMALE)

Dossier M 10/169

Janvier 2011

SELARL Thierry BAUBET
 Géomètre Expert Foncier D.P.L.G.


1, rue de Dion Bouton 640 rue Jules Verne
 26200 MONTELIMAR 84500 BOLLENE
 Tél : 04.75.01.39.71 Tél : 04.90.30.15.34
 Fax : 04.75.53.72.63 Fax : 04.90.40.45.07



courriel : tbaubet.geometre-montelimar@orange.fr

LEGENDE

- = Talus
- = Mur
- = Mur de soutènement
- = Clôture
- = Haie
- = Axe ruisseau
- = Poteau EDF
- = Poteau Télécom
- = Borne nouvelle
- = Borne existante
- = Clou d'arpentage
- = Marque peinture
- = Piquet
- = Application cadastrale purement fiscale sans valeur juridique.
- = Limite Zone 1 NAa

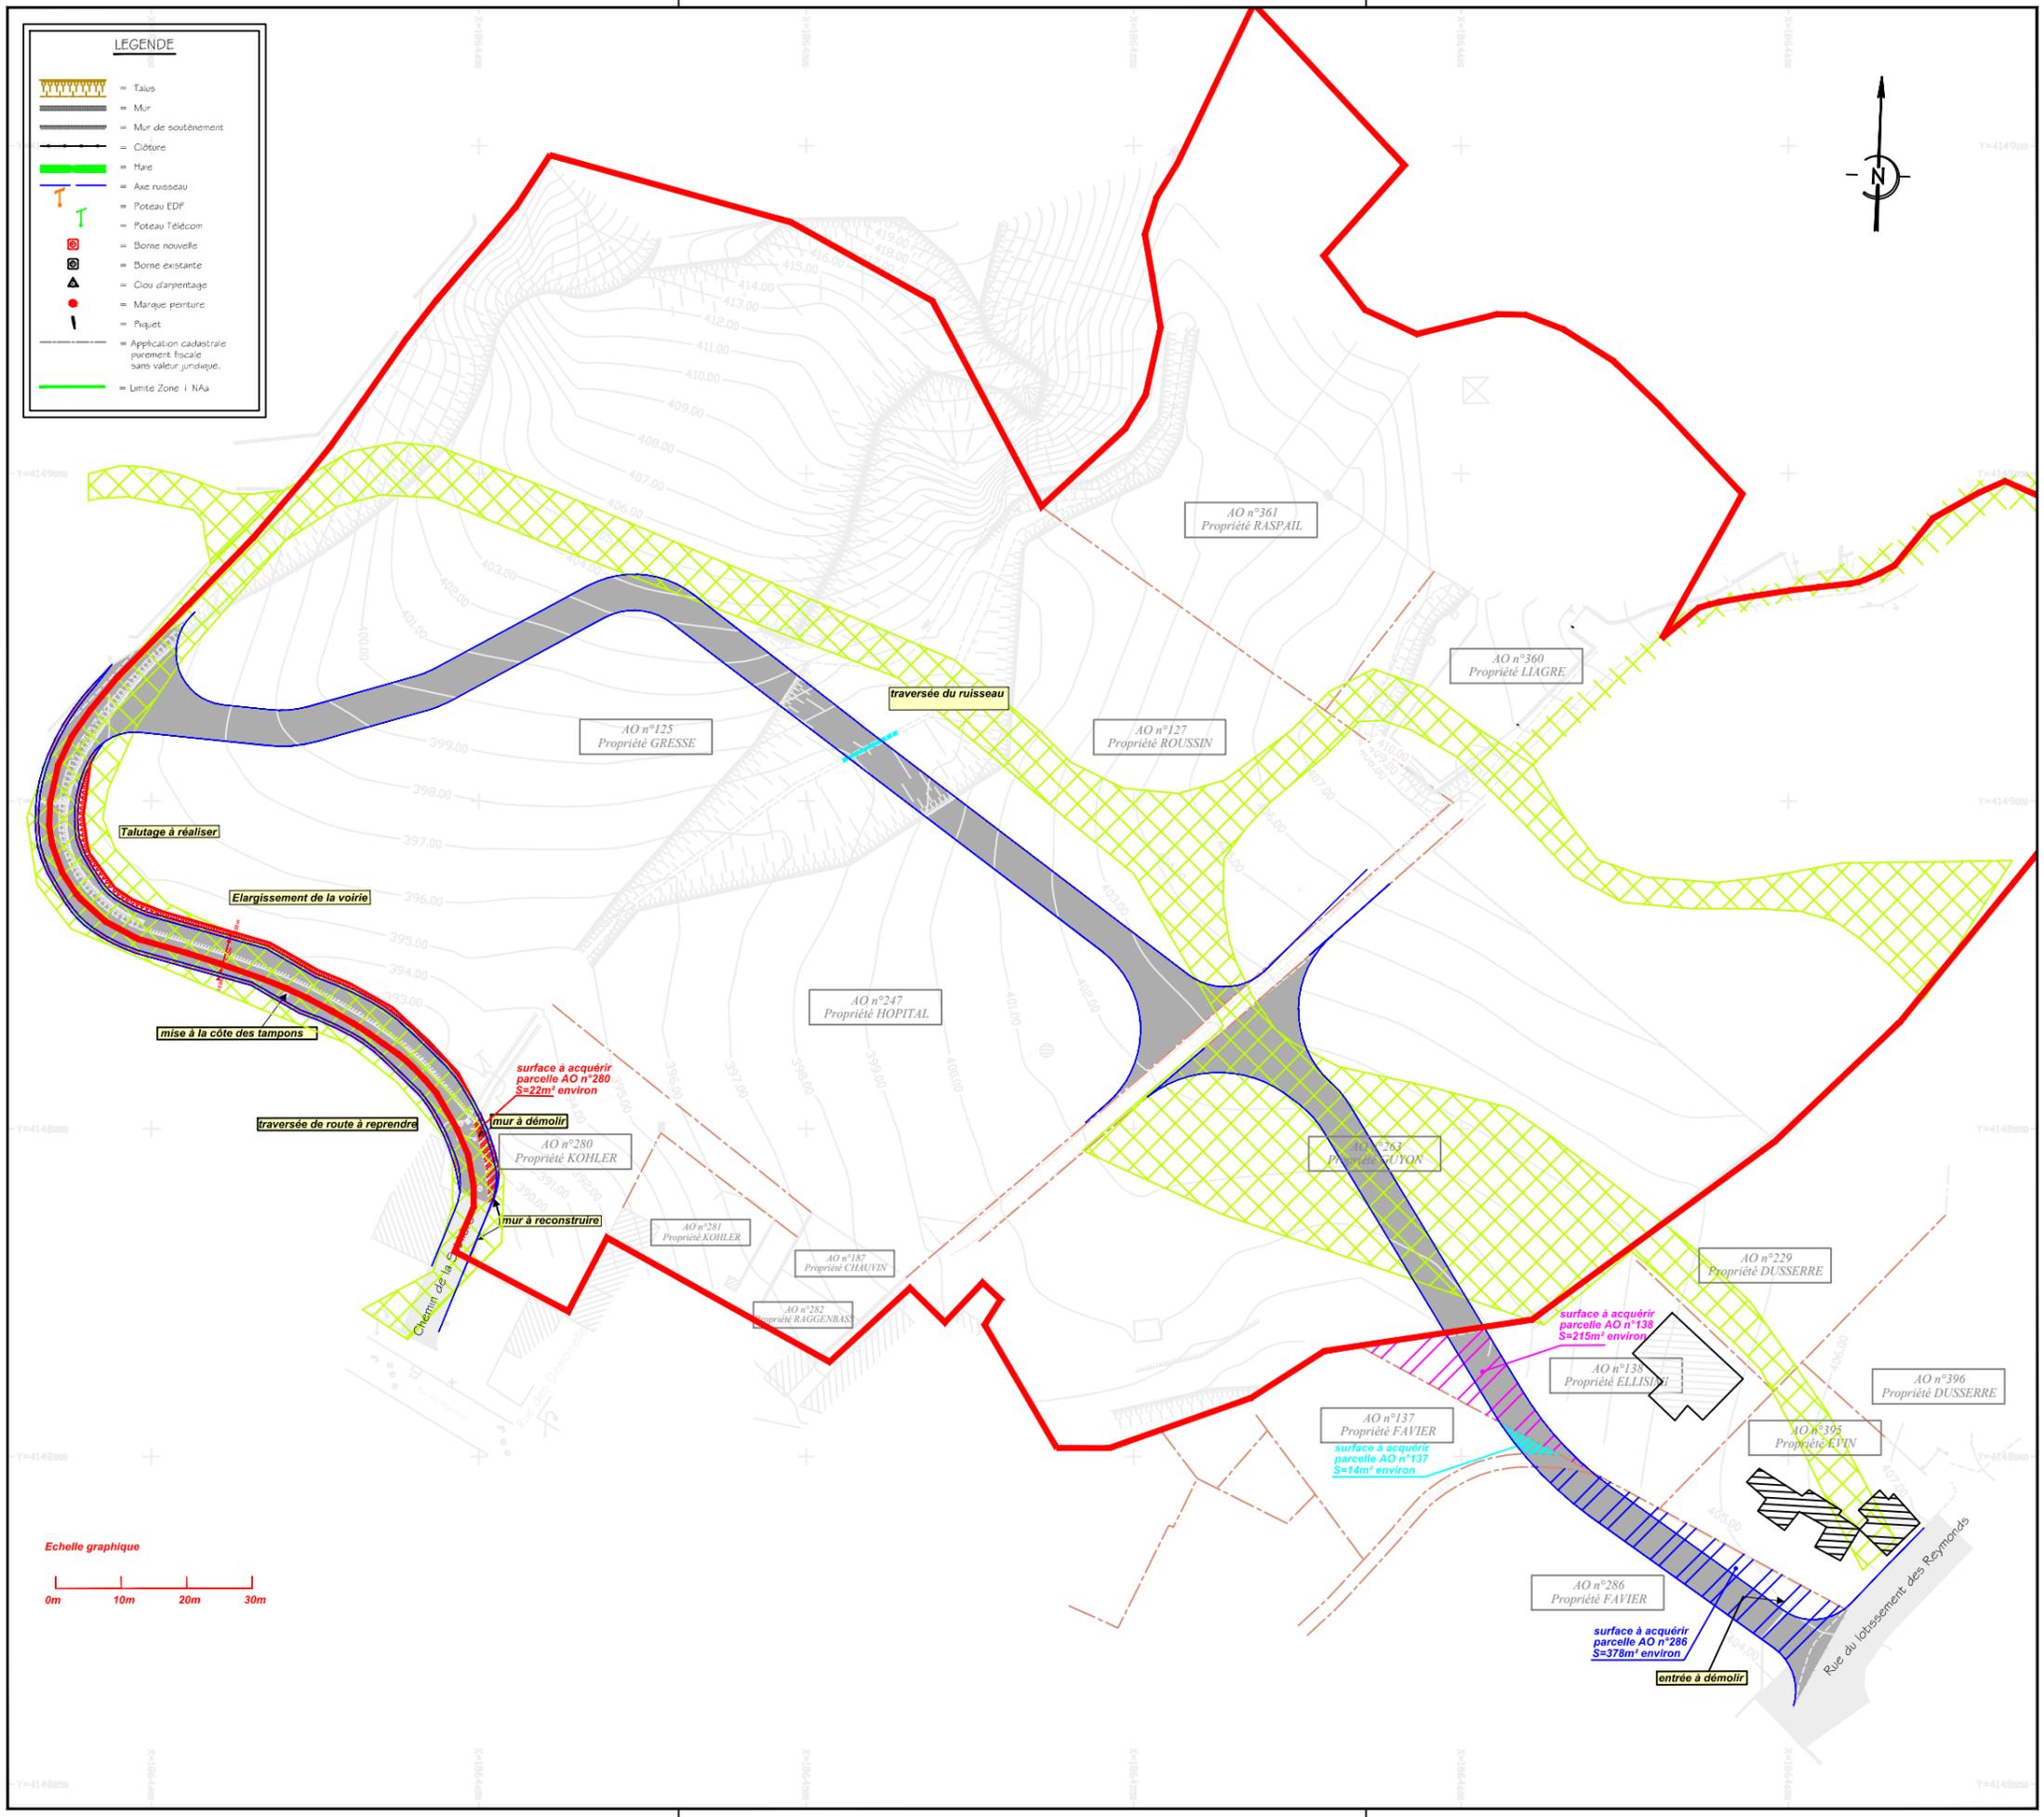

- ACCOTEMENT
- VOIRIE
- ENTREE EN TERRE
- emplacement réservé
- terrain à acquérir

--- limite selon application cadastrale

les surfaces des acquisitions sont données à titre indicatif.
 les surfaces réelles seront connues après le bornage.

— limite zone 1NAa